


< 自動販売機設置スペース参考図 > 作業準備棟 1 階（右側）

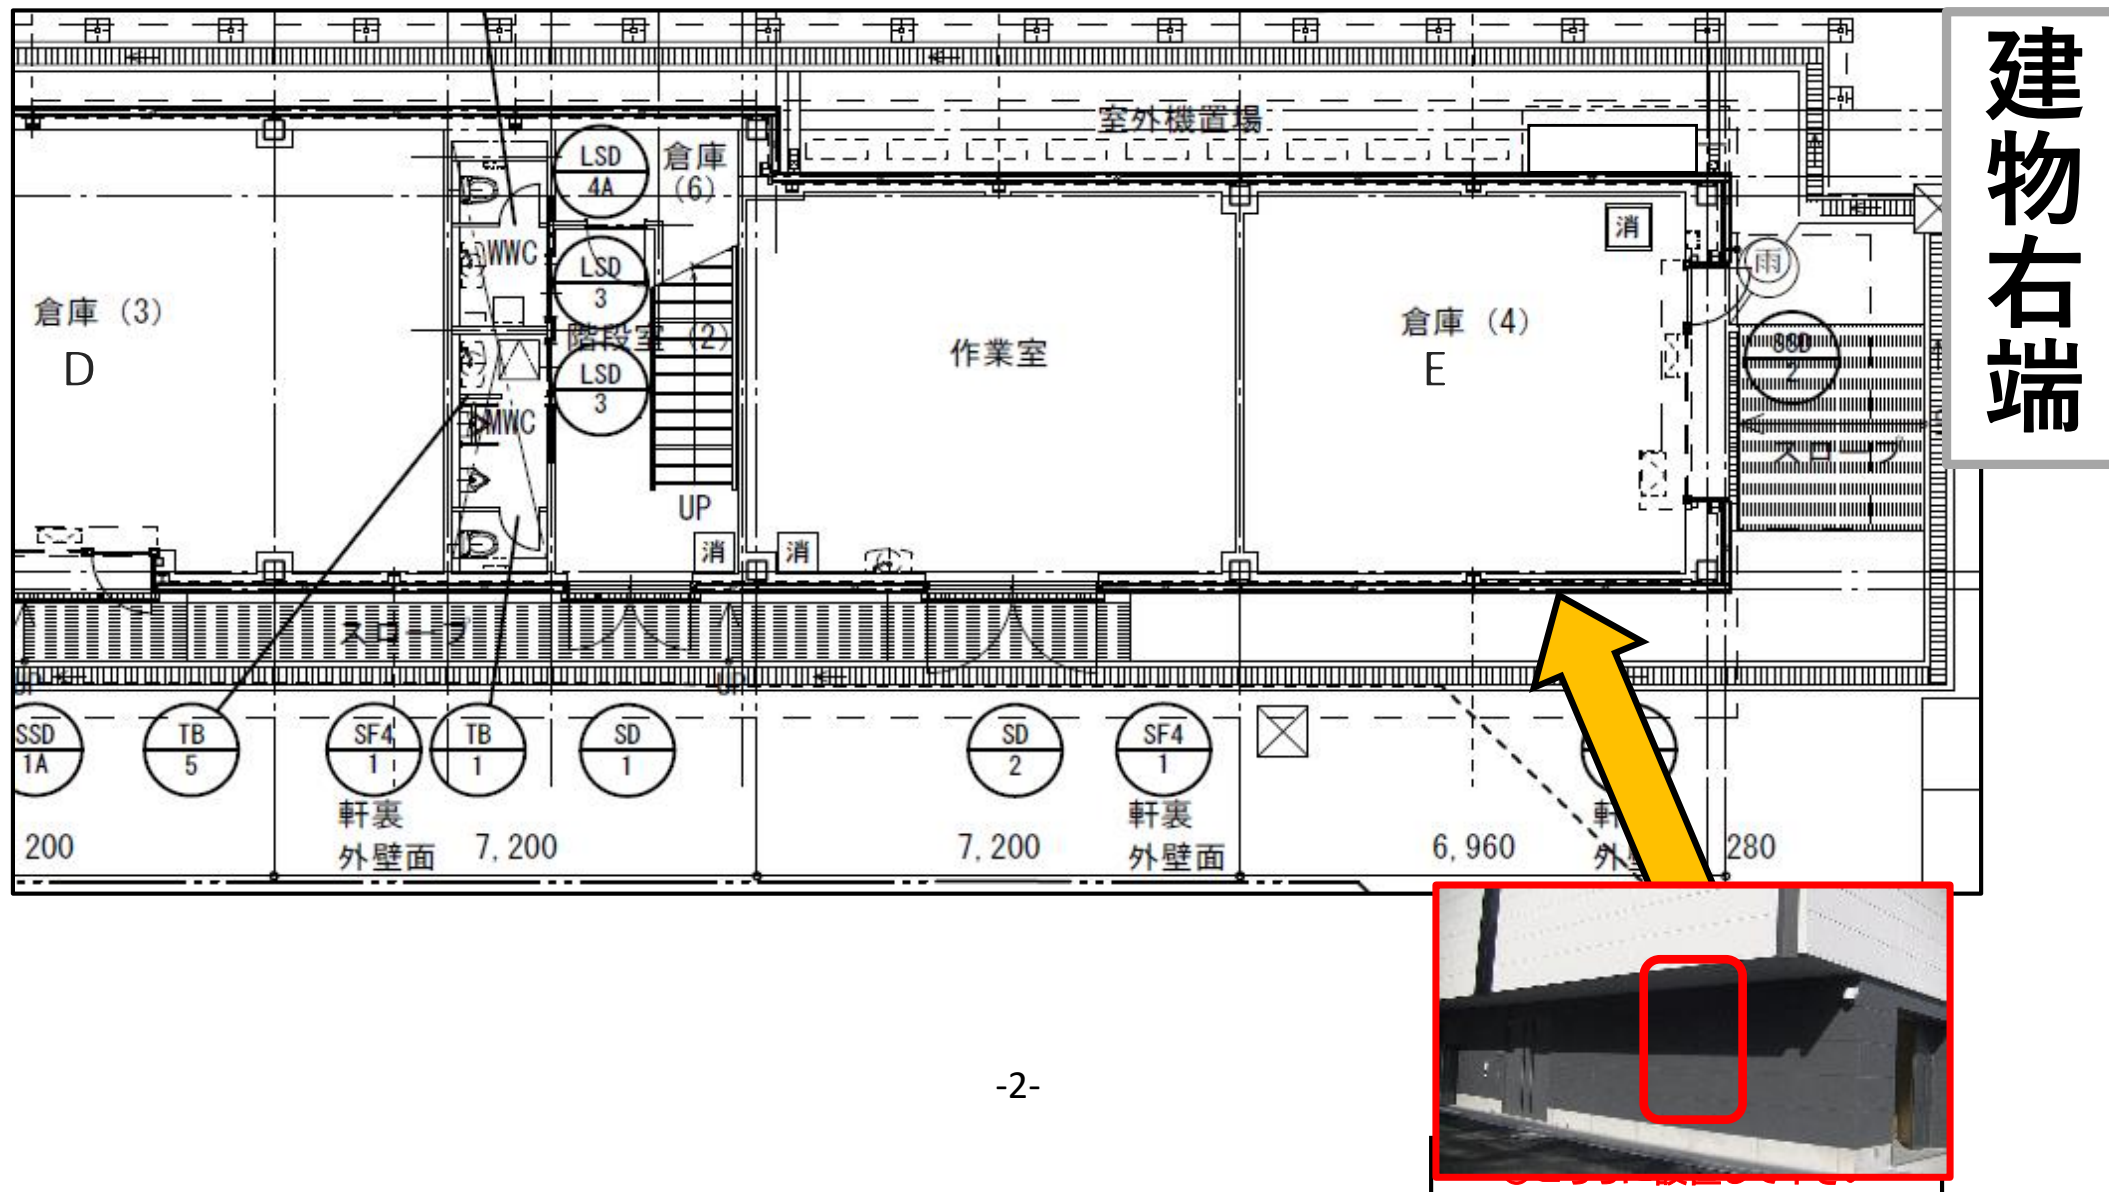

建物右端